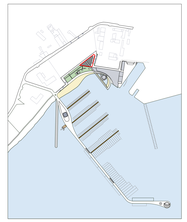

TABELLA METRICA EDIFICIO SD5

EDIFICIO	DEST. D'USO	SUP. COPERTA(m²)	VOLUME (m³)
SD5	servizi commerciali	436,38	1.265,50

	DEST. D'USO	SUP. NETTA (m²)	H NETTA (m)
SD5.0.01	negozi	397,34	2,90

TABELLA METRICA EDIFICIO SD6

EDIFICIO	DEST. D'USO	SUP. COPERTA(m²)	VOLUME (m³)
SD6	parcheggio	644,74	1.869,75

	DEST. D'USO	SUP. NETTA (m²)	H NETTA (m)
SD6.0.01	parcheggio	572,50	2,90

VERIFICA BARRIERE ARCHITETTONICHE L_13/89

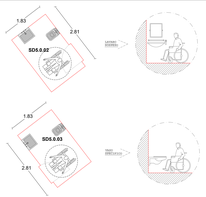

COMUNE DI SIRACUSA

TITOLO PROGETTO:

RIELABORAZIONE DEL PROGETTO DEFINITIVO DELL'APPRODO TURISTICO "MARINA DI SIRACUSA" SVILUPPATO SULLA BASE DEI CONTENUTI DEL PROGETTO PRESENTATO E DISCUSSO IN CONFERENZA DEI SERVIZI IN DATA 15.02.2021

COMMITTENTE:
S.P.E.R.O. s.r.l.
Via Elorina 29 - 96100 Siracusa - Italy

PROGETTISTA GENERALE
TEAMNETWORK s.r.l. - Engineering & Management
Via Luigi Spagna 50/L-M, 96100 Siracusa - Italy

TITOLO ELABORATO:
- SD5: SERVIZI COMMERCIALI
- SD6: PARCHEGGI

Scala 1:100 | Formato A0

FILE
IMM12-08-MdS-PD-DIS-OT.06-40-R0

PROGETTISTA
Progettista architettonico:
Arch. Mario Rizza
Progettista strutture ed impianti:
Ing. Paolo Calafiore
Geologo e Ambiente:
Dott. G. Bellanti
Dott. G. Anselmo

NUMERO DOCUMENTO

IMM12-08	MdS	PD	DIS	OT.06	40	R0
JOB N.	COD. 1	COD. 2	COD. 3	COD. 4	COD. 5	REV. n.

N. REV	DATA	DESCRIZIONE	DRW	CHK	APP

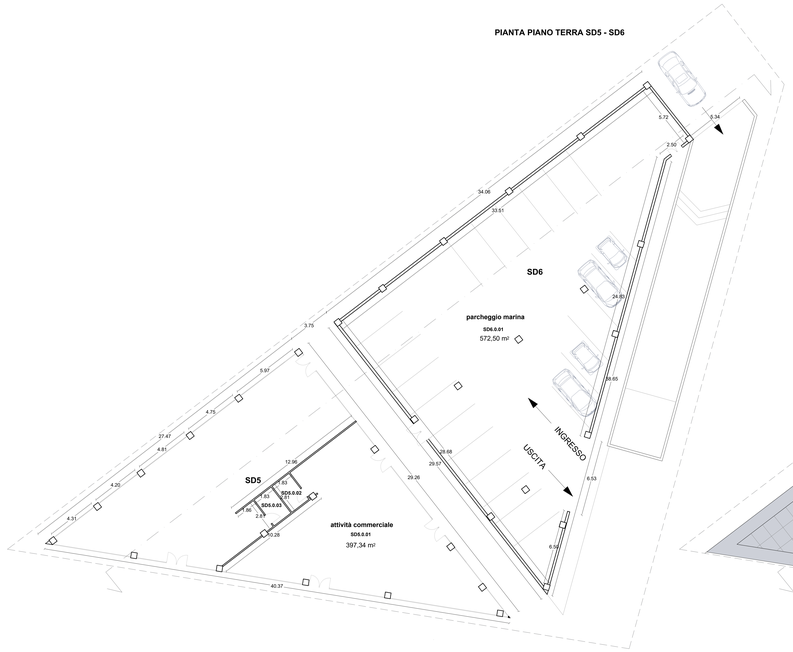

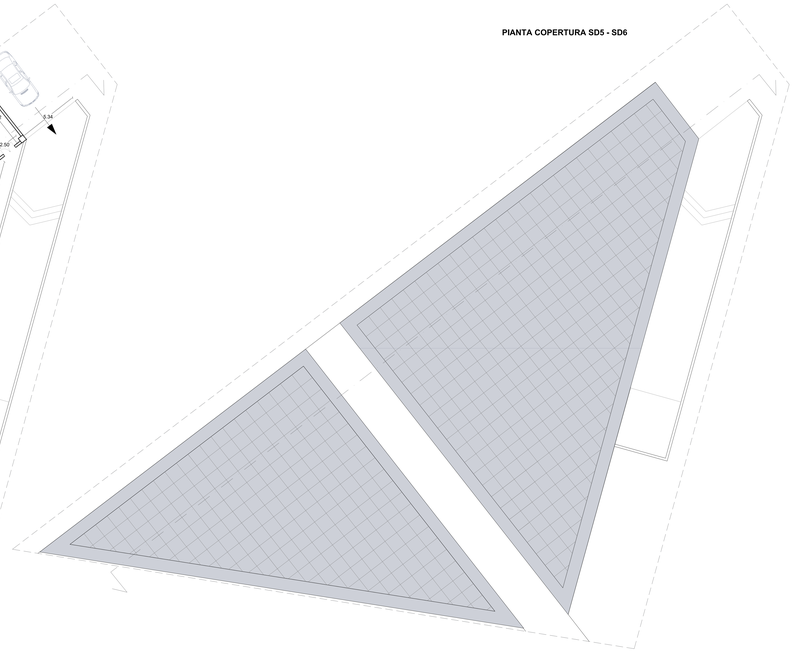

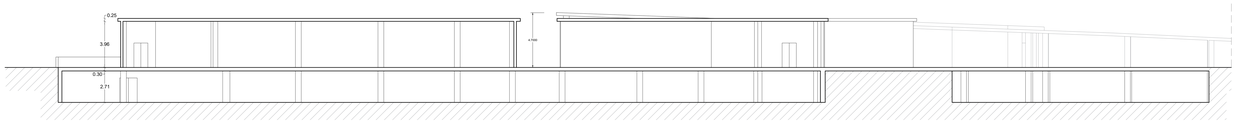

Digitally signed by RIZZA MARIO
C: IT